


План техподполья на отм. -2.100

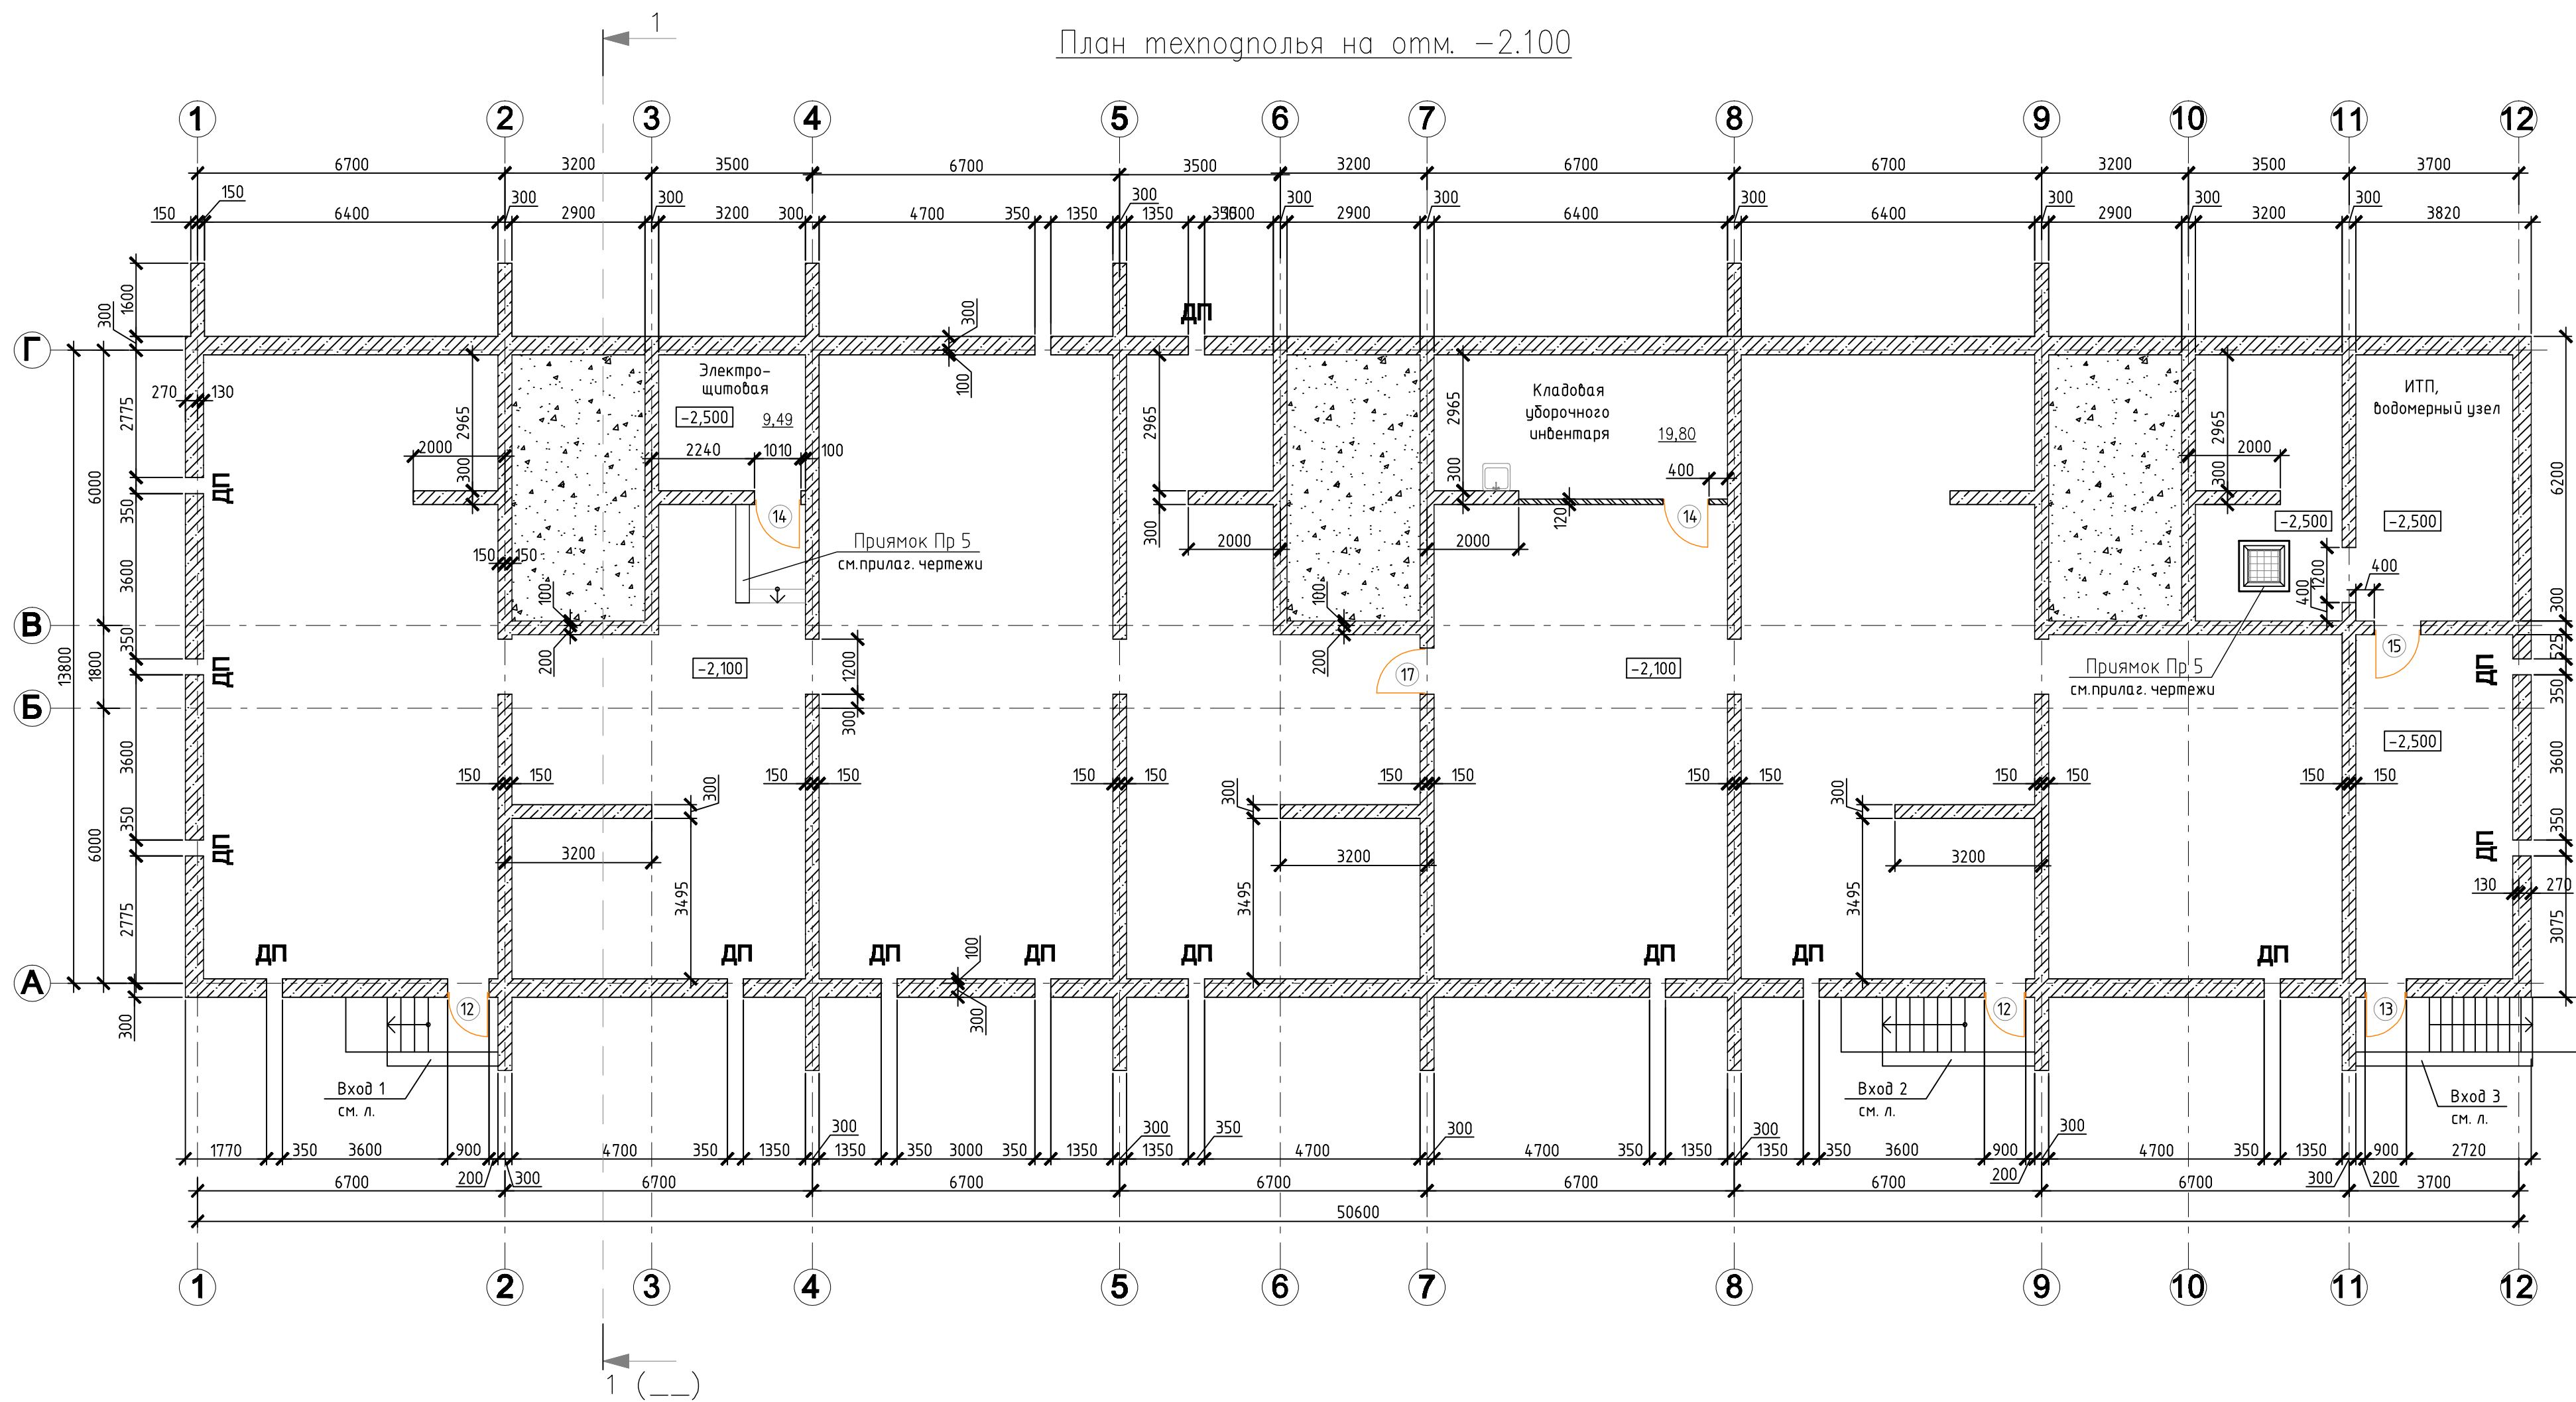

1. Перемычки в фундаментных блоках замаркированы на схеме расположения фундаментов.

Инв. № подл.	Подп. и дата	Взам. инв. №

						9/13- АС		
						Заказчик: ООО "Монолит"		
						Самарская область, г.о. Жигулевск, МКР-10, участок 3.		
Изм.	Кол.уч.	Лист	№ док.	Подп.	Дата	Трехэтажный жилой дом поз.28.	Стадия	Лист
Пробер.	Васильева						Р	
Проект.	Старыгина					План техподполья на отм. -2.100	ООО ПСК	
							"Пятый океан"	