


План на отм. 3.000 и 6.000

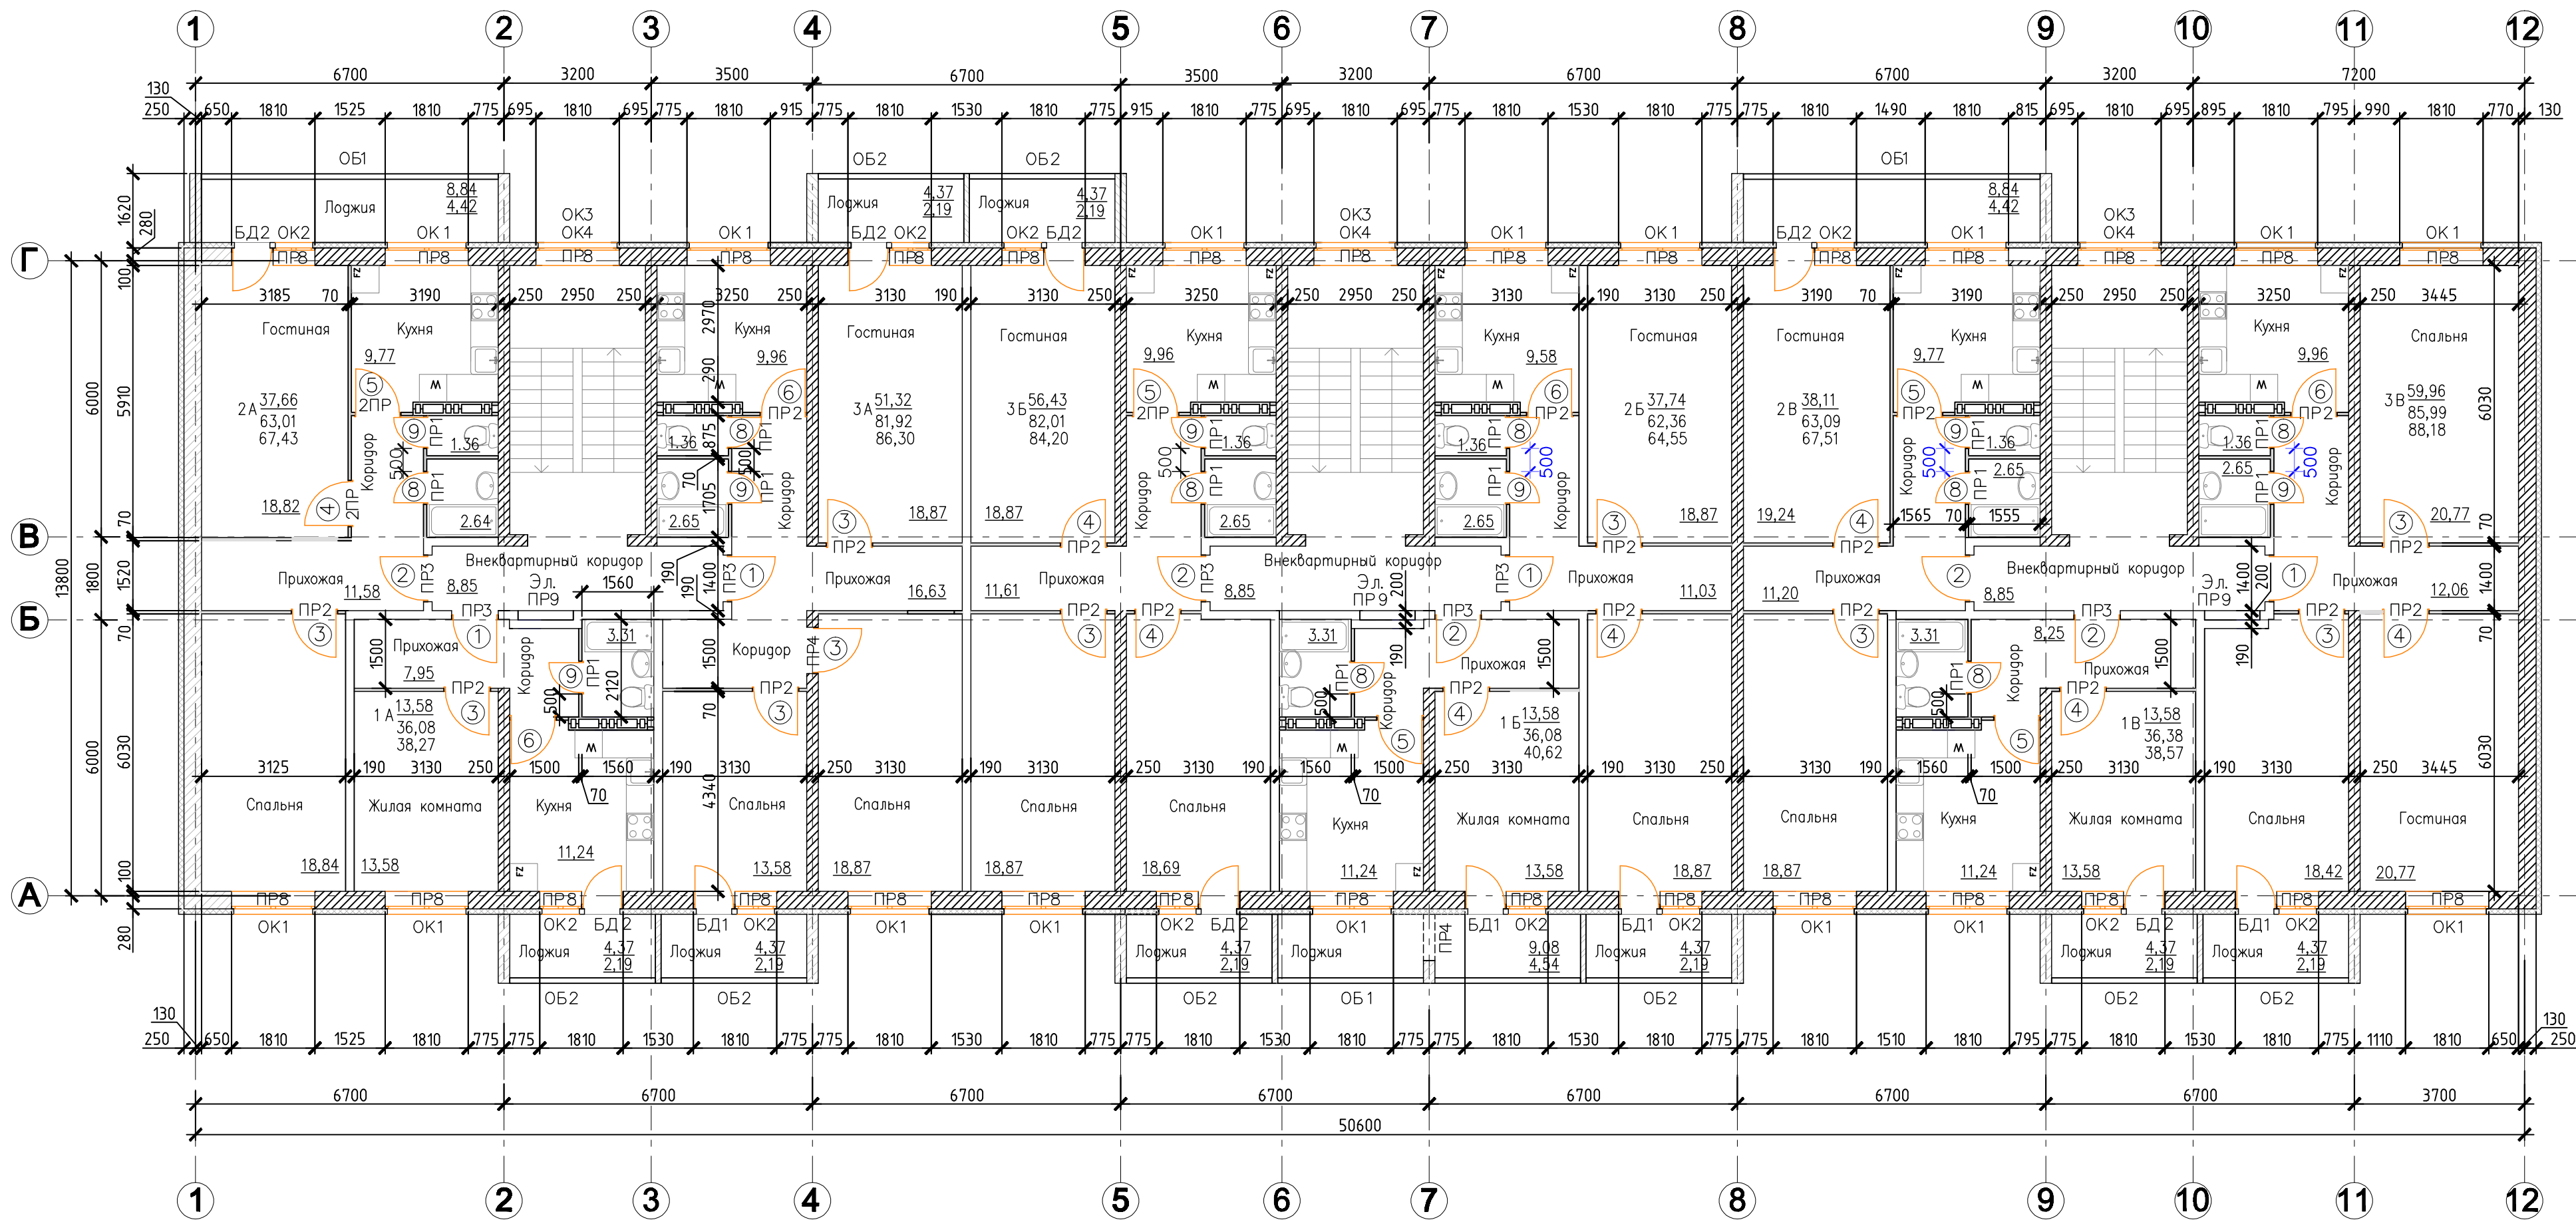

1. Прибязка оконных и дверных проемов дана в пределах кладки.
2. Отм. низа перемычек относительно ур. ч.п.:
ПР5 и ПР6=+2.300, ПР7=+2.100, ПР9=+1.800.
3. Все кирпичные стены и стены лоджий толщиной 250 мм армировать сетками из
Ø 5 B500 с ячейками 40х40 мм через два ряда кладки по высоте

						9/13- AC		
						Заказчик: ООО "Монолит"		
						Самарская область, г.о. Жигулевск, МКР-10, участок 3.		
Изм.	Кол.уч.	Лист	№ док.	Подп.	Дата	Трехэтажный жилой дом поз.28.	Стадия	Лист
Пробер.	Васильева						Р	Листов
Проект.	Старыгина					План на отм. 3.000 и 6.000		ООО ПСК "Пятый океан"

Инв. № подл.	Подп. и дата	Взам. инв. №